


助っ人

株式会社 城西

JH-GUARD

H形鋼付仮設ガードレール（JH・ガード）

**歩車道分離に！
作業ヤードの区画として！**

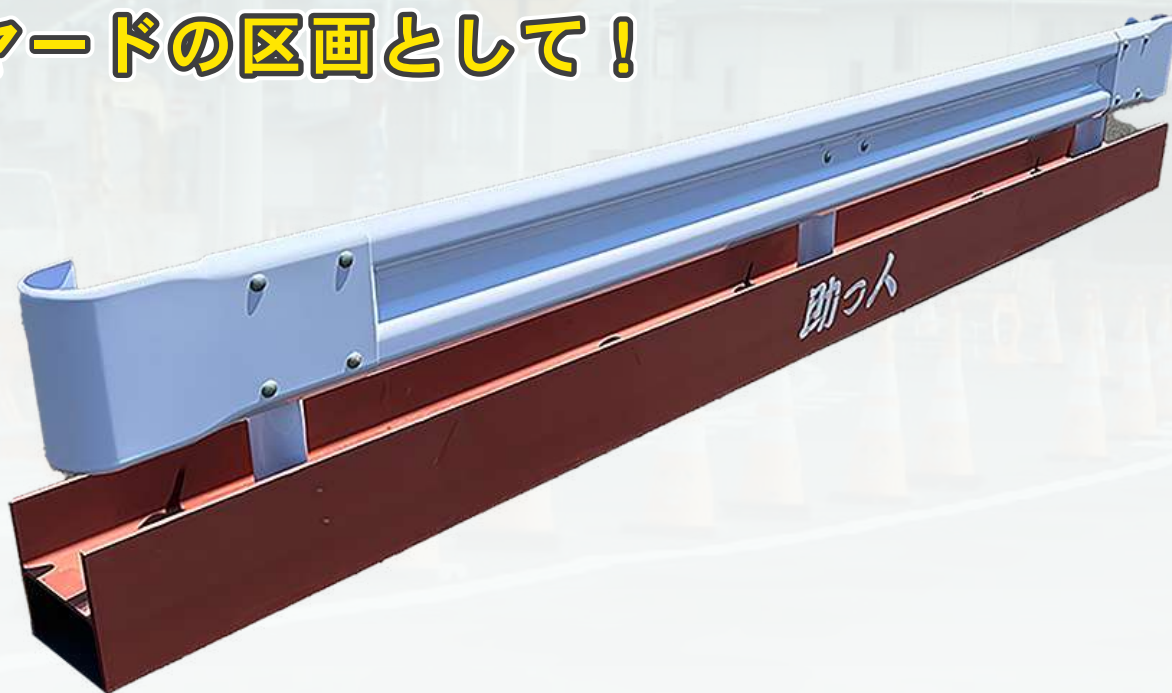

JH・ガードの特徴

● 【様々なシーンでレンタル可能】

JH・ガードは、台となるH形鋼にH300を使用、ガードレールをボルトで固定し、一体化した仮設ガードレールです。

● 【歩行者の安全確保など】

仮設道及び道路工事のヤード、路側帯、歩道部の安全確保。
また臨時の駐車場設営や誘導道路の設置など

● 【2種類の長さで調整可能】

5m及び3mのH形鋼を使用し、カーブしながら連結するなど
現場での設置を自由自在に。



ホームページ <http://jousei.jp>


置くだけで設置完了! 5M・3Mの2タイプをご用意!!



JH・ガード設置例



寸法図・規格・質量表

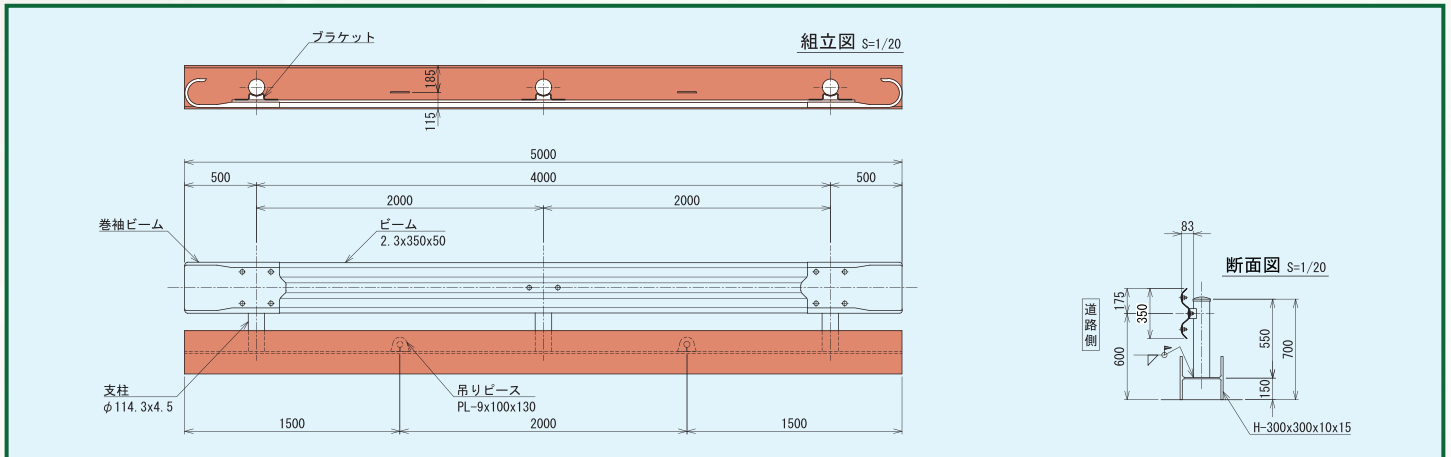

品名	5 m用				3 m用			
	規格	単重 (kg)	1基数	質量 (kg)	規格	単重 (kg)	1基数	質量 (kg)
主材	H-300×300×10×15 L=5000	465.00	1	465.00	H-300×300×10×15 L=3000	279.00	1	279.00
吊ビース	9×100×130	1.00	2	2.00	9×100×130	1.00	2	2.00
4mレール	2.3×350×4330	32.90	1	32.90	2.3×350×2330	17.70	1	17.70
袖レール	2.3×356×660	6.56	2	13.12	2.3×356×660	6.56	2	13.12
支柱	φ114.3×4.5×550	7.01	3	21.03	φ114.3×4.5×550	7.01	2	14.02
プラケット	4.5×70×300	0.93	3	2.79	4.5×70×300	0.93	2	1.86
大ボルト	M20×145	0.53	3	1.59	M20×145	0.53	2	1.06
小ボルト	M16×35	0.12	14	1.68	M16×35	0.12	12	1.44
合計				540.11				330.20

安全と資材のプロ集団

株式会社 城西

本社営業部 / 松山市富久町422-7 〒791-8538
TEL(089)973-5858 FAX(089)973-5885
高松支店 / 高松市檀紙町字中森1167-1 〒761-8041
TEL(087)815-7080 FAX(087)815-7072
徳島支店 / 徳島市津田海岸町1126-17 〒770-8001
TEL(088)663-7550 FAX(088)663-7588

高知支店 / 高知市朝倉己129-1(土佐道路沿) 〒780-8066
TEL(088)850-7771 FAX(088)840-6614
新居浜支店 / 新居浜市星原町15-36(R11沿い) 〒792-0825
TEL(0897)47-5010 FAX(0897)47-5055
南予支店 / 大洲市新谷乙429-1(R56沿い) 〒795-0071
TEL(0893)23-9292 FAX(0893)23-9293